


"Moorende II"

in Lilienthal

Hier entstehen 19 Einfamilienhäuser

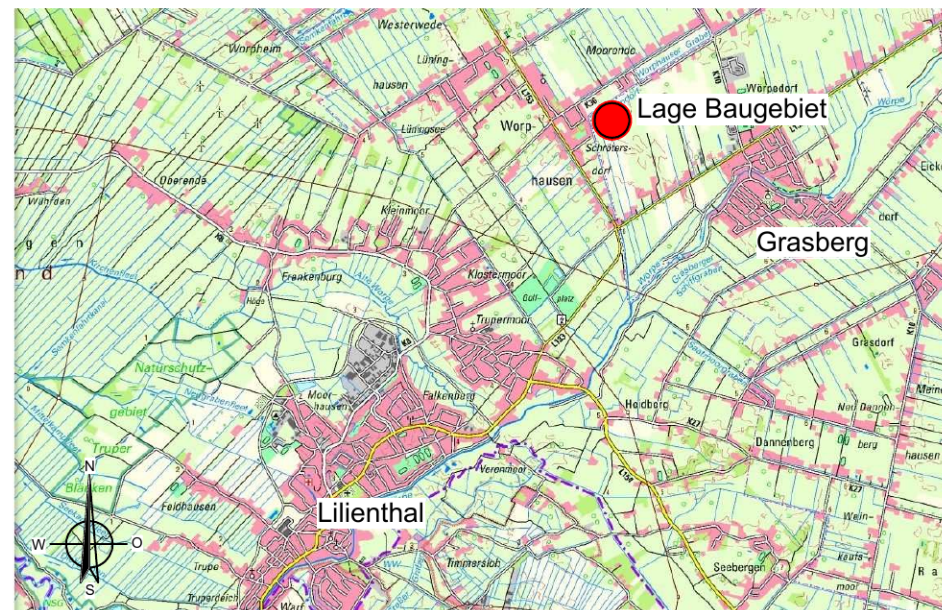



Bebauungsplan 143:

Allgemeines Baugebiet: WA

Einzelhäuser I Vollgeschoss

Grundflächenzahl (GRZ): 0,3

Max. Firsthöhe: FH max= 9,5m

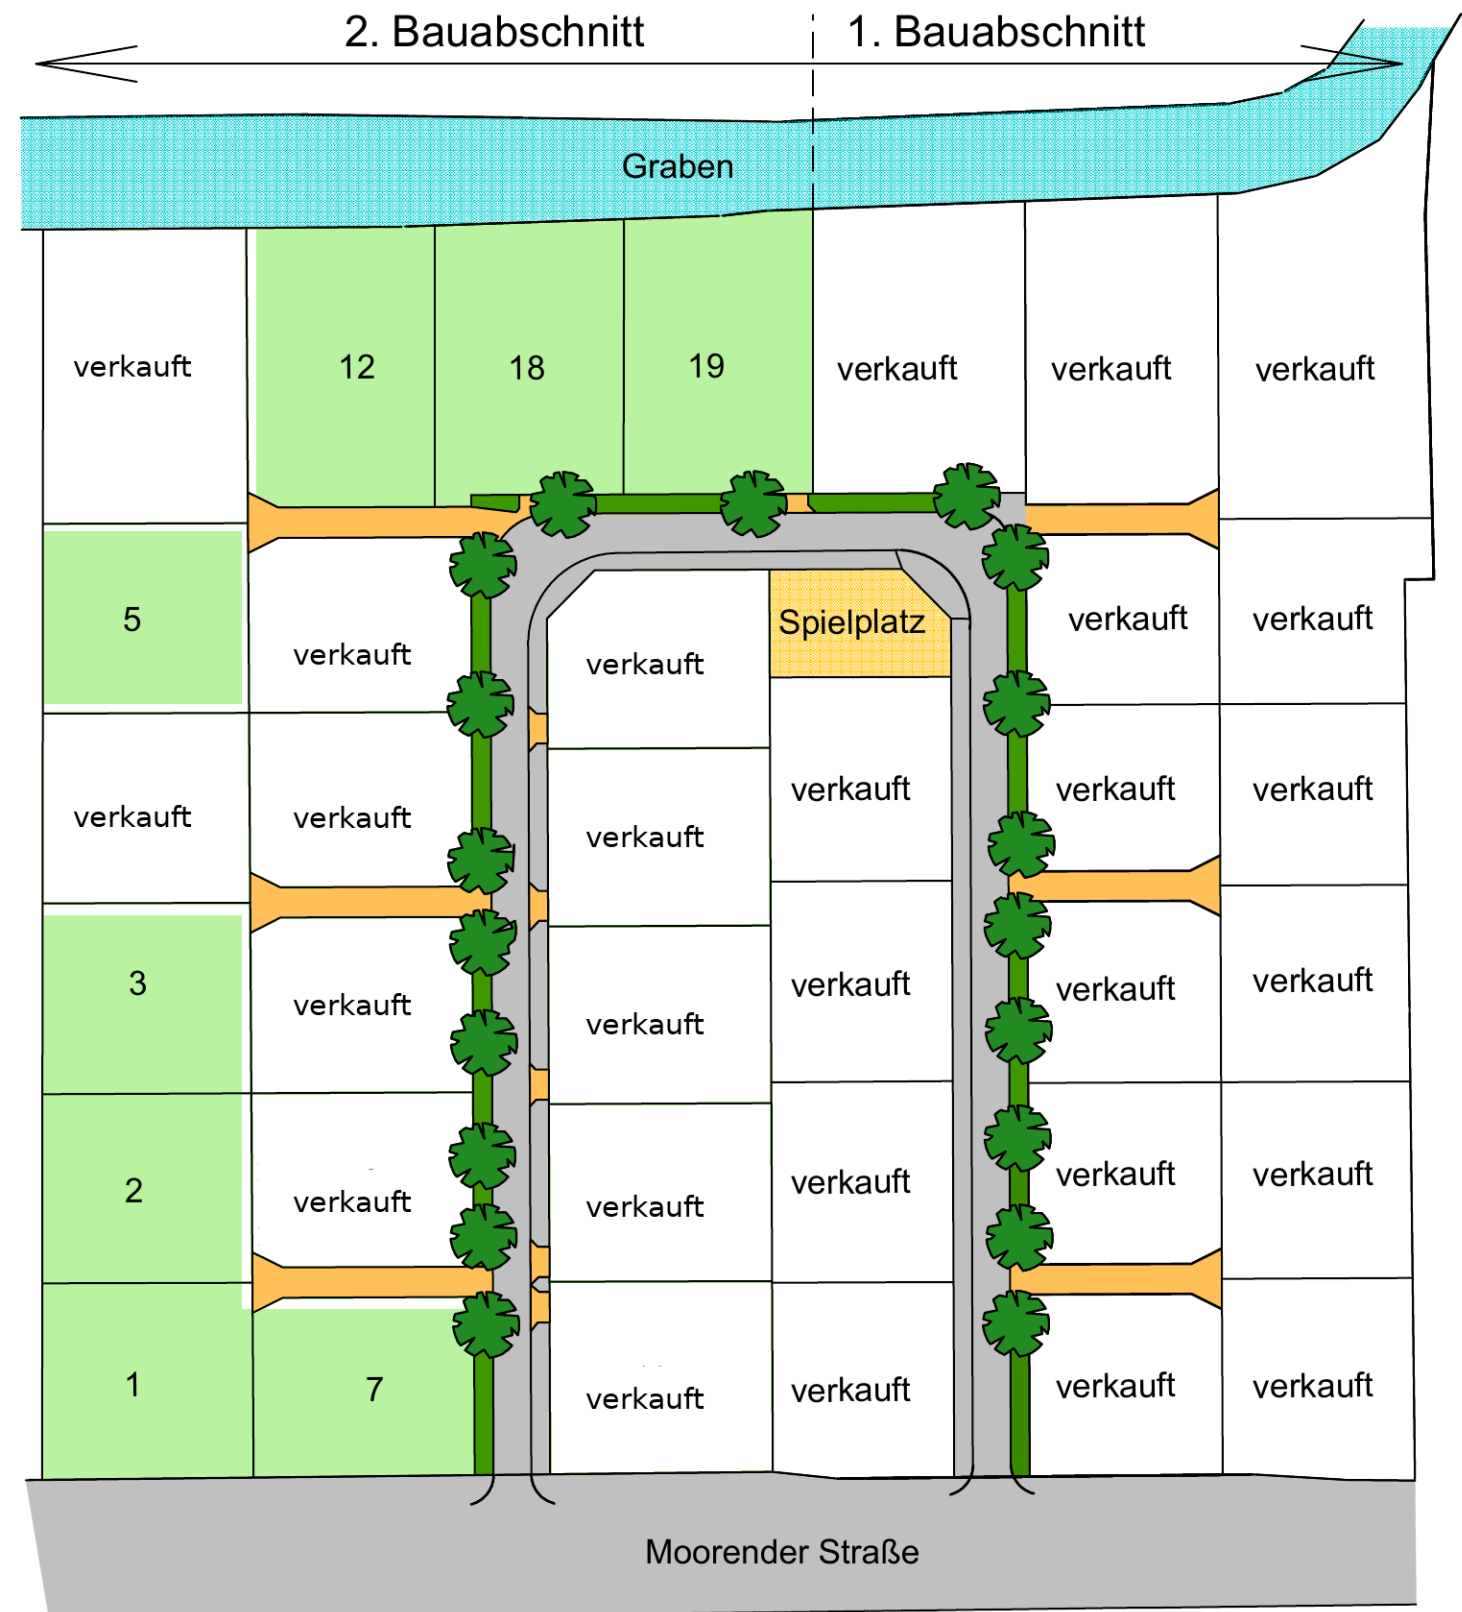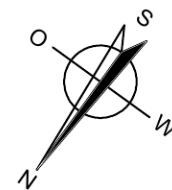

HEINER KÖSTER

Immobilien- und Bauträgergesellschaft mbH

Dannenberger Straße 12 28879 Grasberg

Telefon 04208-3232 info@heiner-koester.de